


План 2-9-го этажа на отм. 3,30-24,30м.

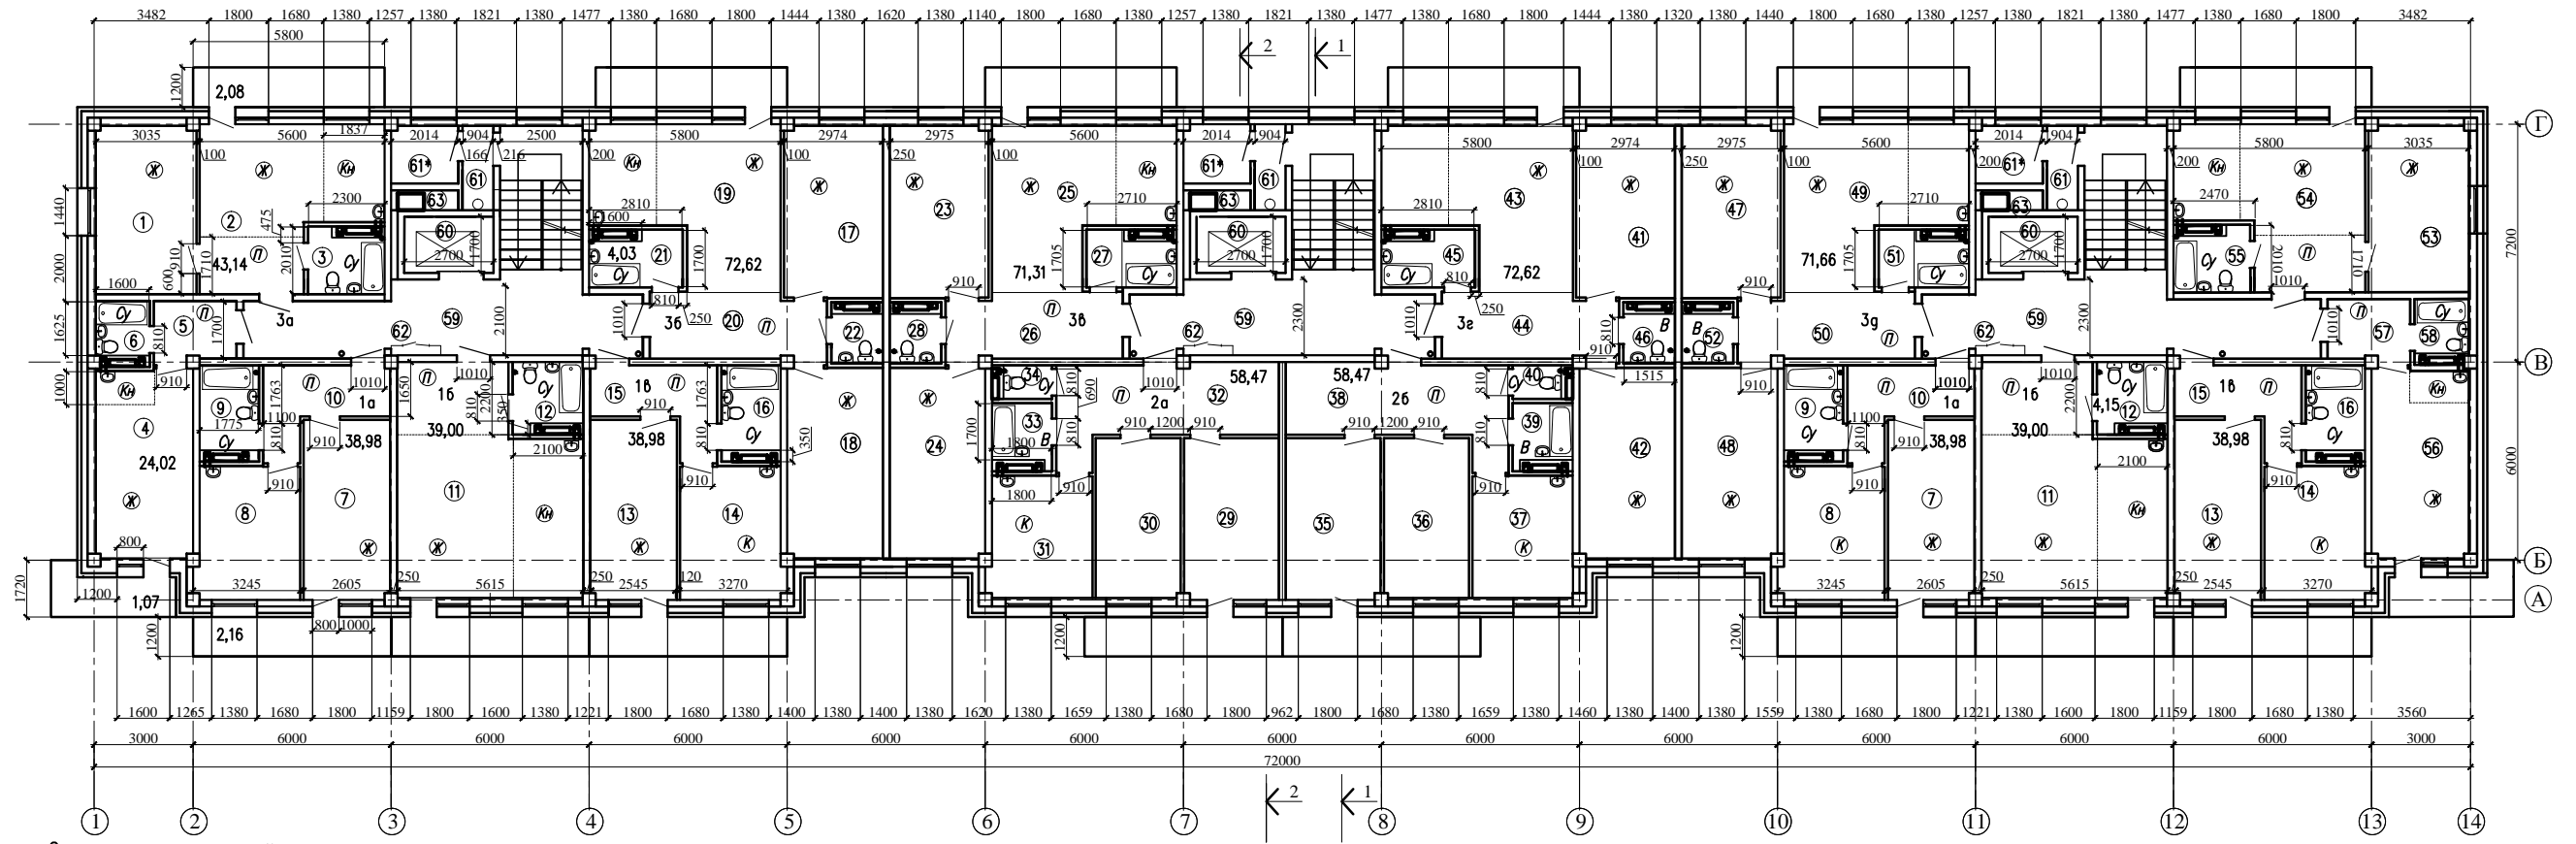

Экспликация помещений

Зонирование квартиры

номер помещ	Наименование	Площадь (м2)	катег. помещ	номер помещ	Наименование	Площадь (м2)	катег. помещ	номер помещ	Наименование	Площадь (м2)	катег. помещ
1	2	3	4	1	2	3	4	1	2	3	4
	Квартира 1-о комнатная 1-г	45,23		27	Ванная	4,10			Квартира 1-о комнатная 1-г	43,65	
1	Жилая комната	15,29		28	Санузел	2,34		53	Жилая комната	15,09	
2	Кухня-гостиная	23,63			Квартира 2-х комнатная 2-а	58,47		54	Кухня-гостиная	24,33	
3	Санузел	4,23		29	Жилая комната	13,93		55	Санузел	4,23	
	Квартира 1-о комнатная 1г	25,09		30	Жилая комната	12,42			Квартира 1-о комнатная 1г	25,09	
4	Кухня-гостиная	16,62		31	Кухня	11,35		56	Кухня-гостиная	16,62	
5	Прихожая	4,68		32	Коридор	16,00		57	Прихожая	4,68	
6	Санузел	2,72		33	Ванная	3,24		58	Санузел	2,72	
	Квартира 1-о комнатная 1а			34	Санузел	1,53		59	Лестничная клетка	101,71	
7	Жилая комната	12,44			Квартира 2-х комнатная 2-б	58,47		60	Лифтовая шахта	4,58х3=13,74	
8	Кухня	7,74		35	Жилая комната	13,93		61	Мусоросборная камера	2,41х3=7,23	
9	Коридор	4,64		36	Жилая комната	12,42		61*	Подсобное помещение	3,44х3=10,32	
10	Ванная, туалет	39,00		37	Кухня-гостиная	11,35		62	Шкаф для электросчетчиков	0,6х3=1,80	
	Квартира студия 1б	34,83		38	Коридор	16,00		63	Вентиляционная шахта	1,18х3=3,54	
11	Гостиная	4,17		39	Ванная	3,24					
12	Ванная, туалет	38,98		40	Санузел	1,53					
	Квартира 1-о комнатная 1б	13,51			Квартира 3-х комнатная 3-г	72,62					
13	Жилая комната	12,44		41	Жилая комната	15,36					
14	Кухня	7,57		42	Жилая комната	16,45					
15	Коридор	4,64		43	Кухня-гостиная	23,37					
16	Ванная, туалет	72,62		44	Коридор	10,84					
	Квартира 3-х комнатная 3-б	15,36		45	Ванная	4,26					
17	Жилая комната	16,45		46	Санузел	2,34					
18	Жилая комната	23,37			Квартира 3-х комнатная 3-г	71,66					
19	Кухня-гостиная	10,84		47	Жилая комната	15,36					
20	Коридор	4,26		48	Жилая комната	16,45					
21	Ванная	2,34		49	Кухня-гостиная	22,61					
22	Санузел	71,31		50	Коридор	10,80					
	Квартира 3-х комнатная 3-б	15,36		51	Ванная	4,10					
23	Жилая комната	16,45		52	Санузел	2,34					
24	Жилая комната	22,24									
25	Кухня-гостиная	10,82									
26	Коридор										

номер помещ	Наименование	катег. помещ
1	2	3
Ж	Жилая комната	
Кн	Кухня-ниша	
К	Кухня	
П	Прихожая	
Су	Санузел	
В	Ванная	

Примечание: - Инженерное оборудование на плане показано условно

						07-2014-AP		
						Молодежный жилой комплекс по ул. Столичная		
						г. Улан Удэ		
Изм.	Кол.уч.	Лист	N док.	Подпись	Дата	Страница	Лист	Листов
						П	5	
Разработал	Аносов							
Проверил	Халбаева							
ГИП	Халбаева							
N контр.	Николаев							
План 2-9-го этажа на отм. 3,30-24,30м.						ООО "ДомСтрой Проект"		

Взам. инв. №  
Подпись, дата  
Инв. № подл.